




PRZEKRÓJ PAWILON "B"

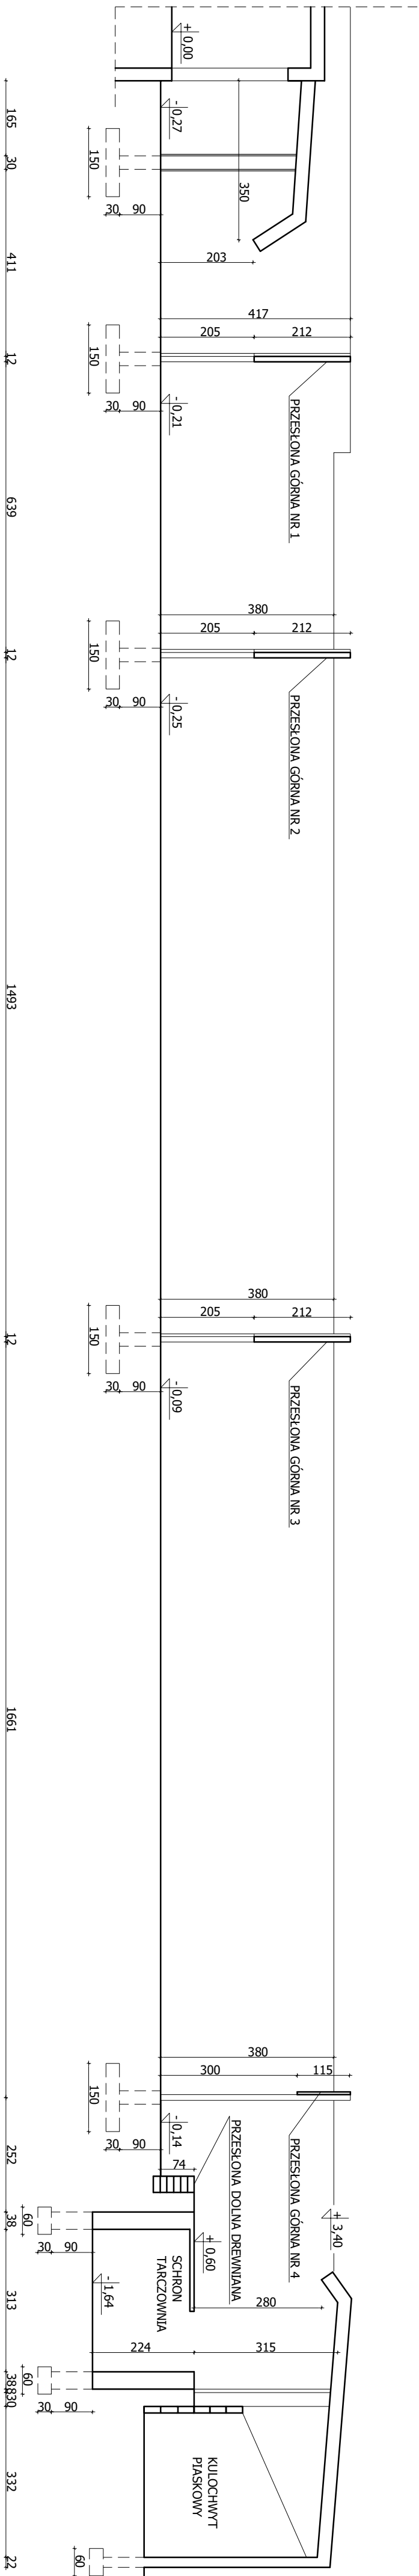

PRZEKRÓJ PAWILON "C"

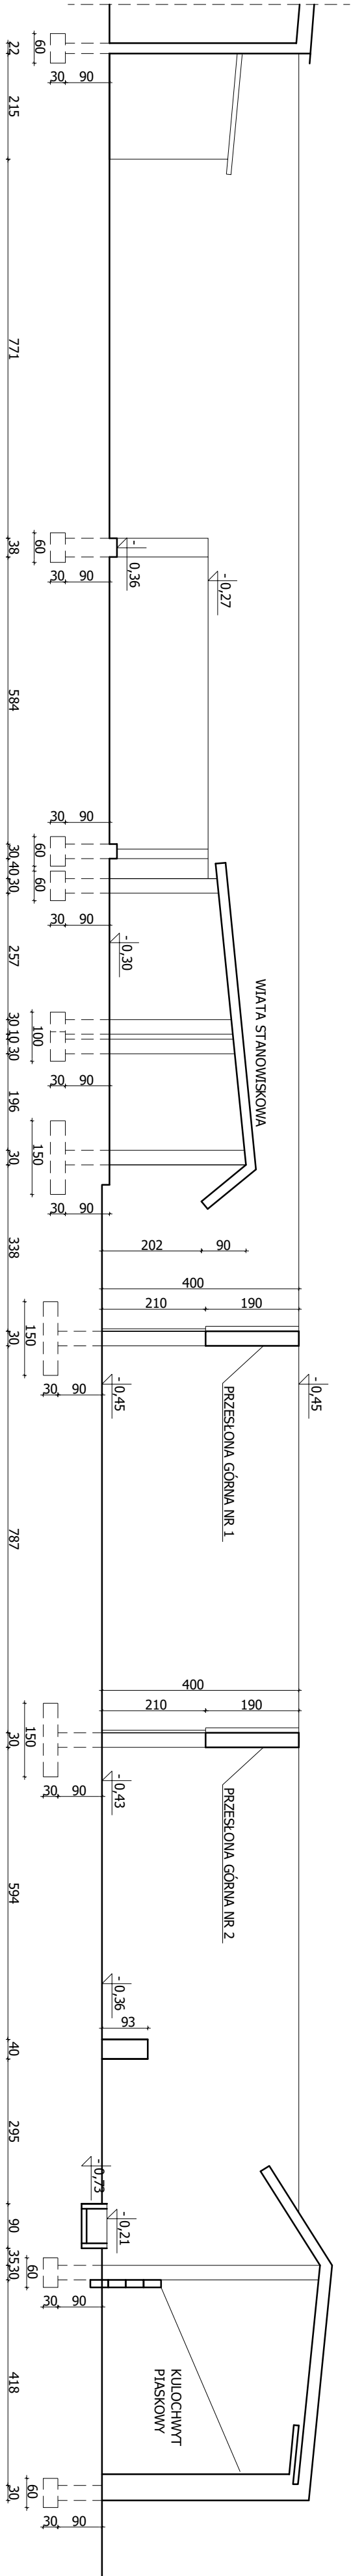

<div><div><div>PRACOWNIA PROJEKTOWA</div></div><div>PRACOWNIA PROJEKTOWA meritum</div></div>		32-500 Chrzanów ul. Oświęcimska 90B tel./fax. (032) 623 35 13			
Projektował:	mgr inż. arch. Joanna Rajewska - Szczurek	MPOLIA/053/2008 w specjalności architektonicznej	03.2018	Stadrum: PW	Inwestor: Szkola Policji w Katowicach 40-684 Katowice ul. Generała Jankiego 27/6
Opiekował:	mgr inż. arch. Paweł Niemias	Podpis:		Skala: 1:100	Imię i nazwisko: "Przebudowa i rozbudowa strażnicy policyjnej Szkoły Policji w Katowicach wraz z niezbędną infrastrukturą techniczną"
Sprawił:		Nr uprawnień:		Data:	Lokalizacja: Szkola Policji w Katowicach 40-684 Katowice ul. Generała Jankiego 27/6; działka nr 240/43
Nazwa rysunku:		ETAP II - PAWILON "B" i "C" PRZEKROJE - ROZBIÓRKI			Bransz: ARCHITEKTURA
					Nr rys.: R/3