


POMIESZCZENIE NR 1
SZATNIA

ROZWINIĘCIE NR 1

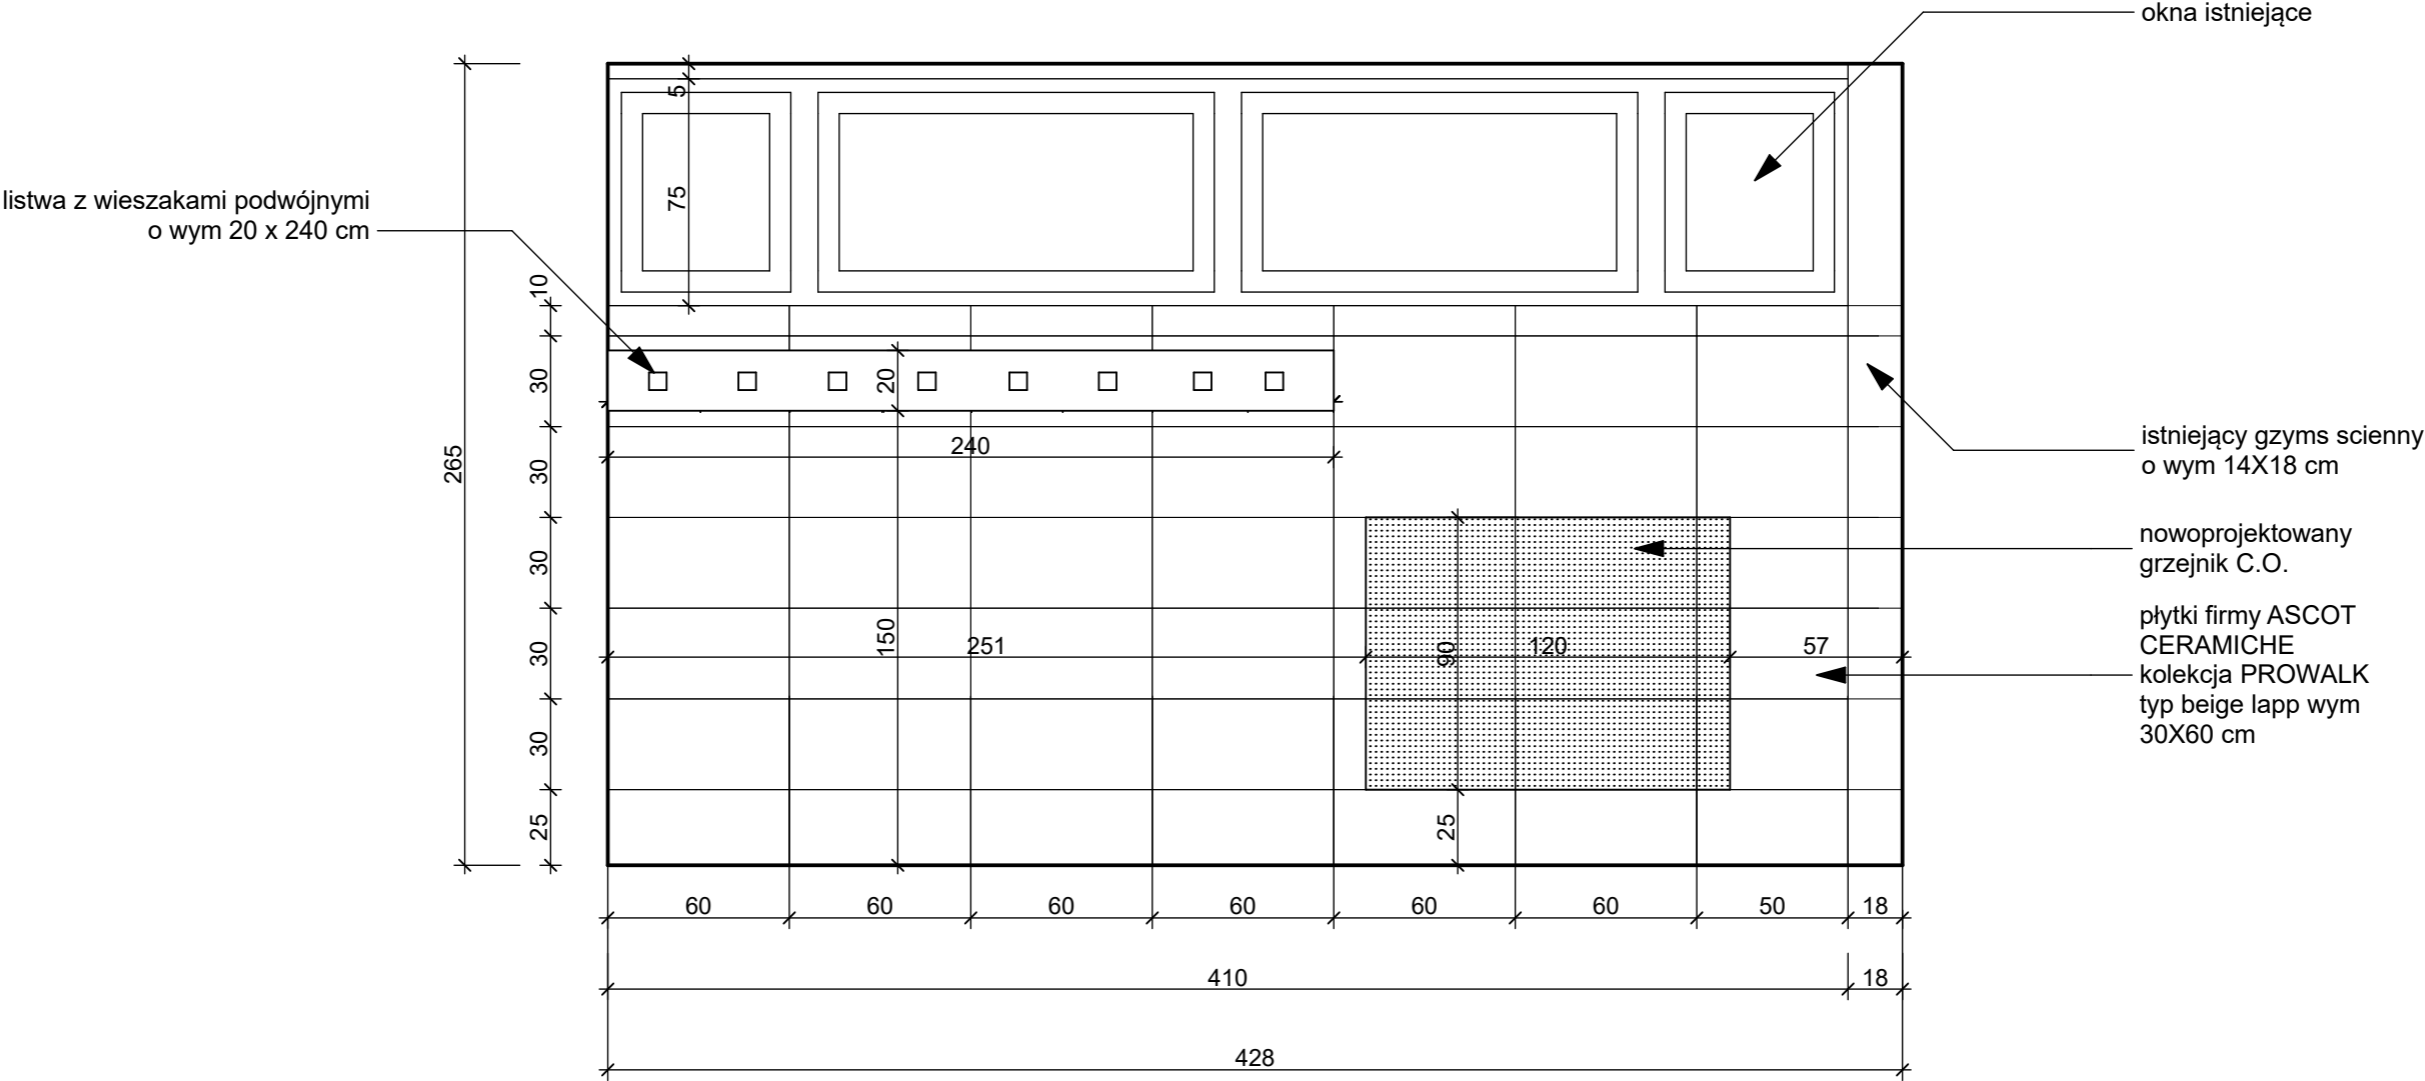

REMONT ZAPLECZA BUDYNKU "H-1" SZKOŁY POLICJI W KATOWICACH

ROZWINIĘCIE NR 1	SKALA 1:25	BRANŻA ARCHITEKTONICZNA	Nr upr.	Podpis
POM. 1	Projekt i opracowanie:	mgr inż.arch. Małgorzata Kabat	39/07/S	
szatnia		mgr inż.arch. Maciej Strączek	LOKK/II	
		mgr inż.arch. Andrzej Kabat	546/92	
"KA ARCHITEKCI"			12.2017	Nr rys.
mgr inż.arch. Małgorzata Kabat				10
40-104 Katowice ul. Dębowa 21/32				