


ZESPÓŁ SZATNI I UMYWALNI
BUDYNEK H1
RZUT POSADZEK
SKALA 1:50

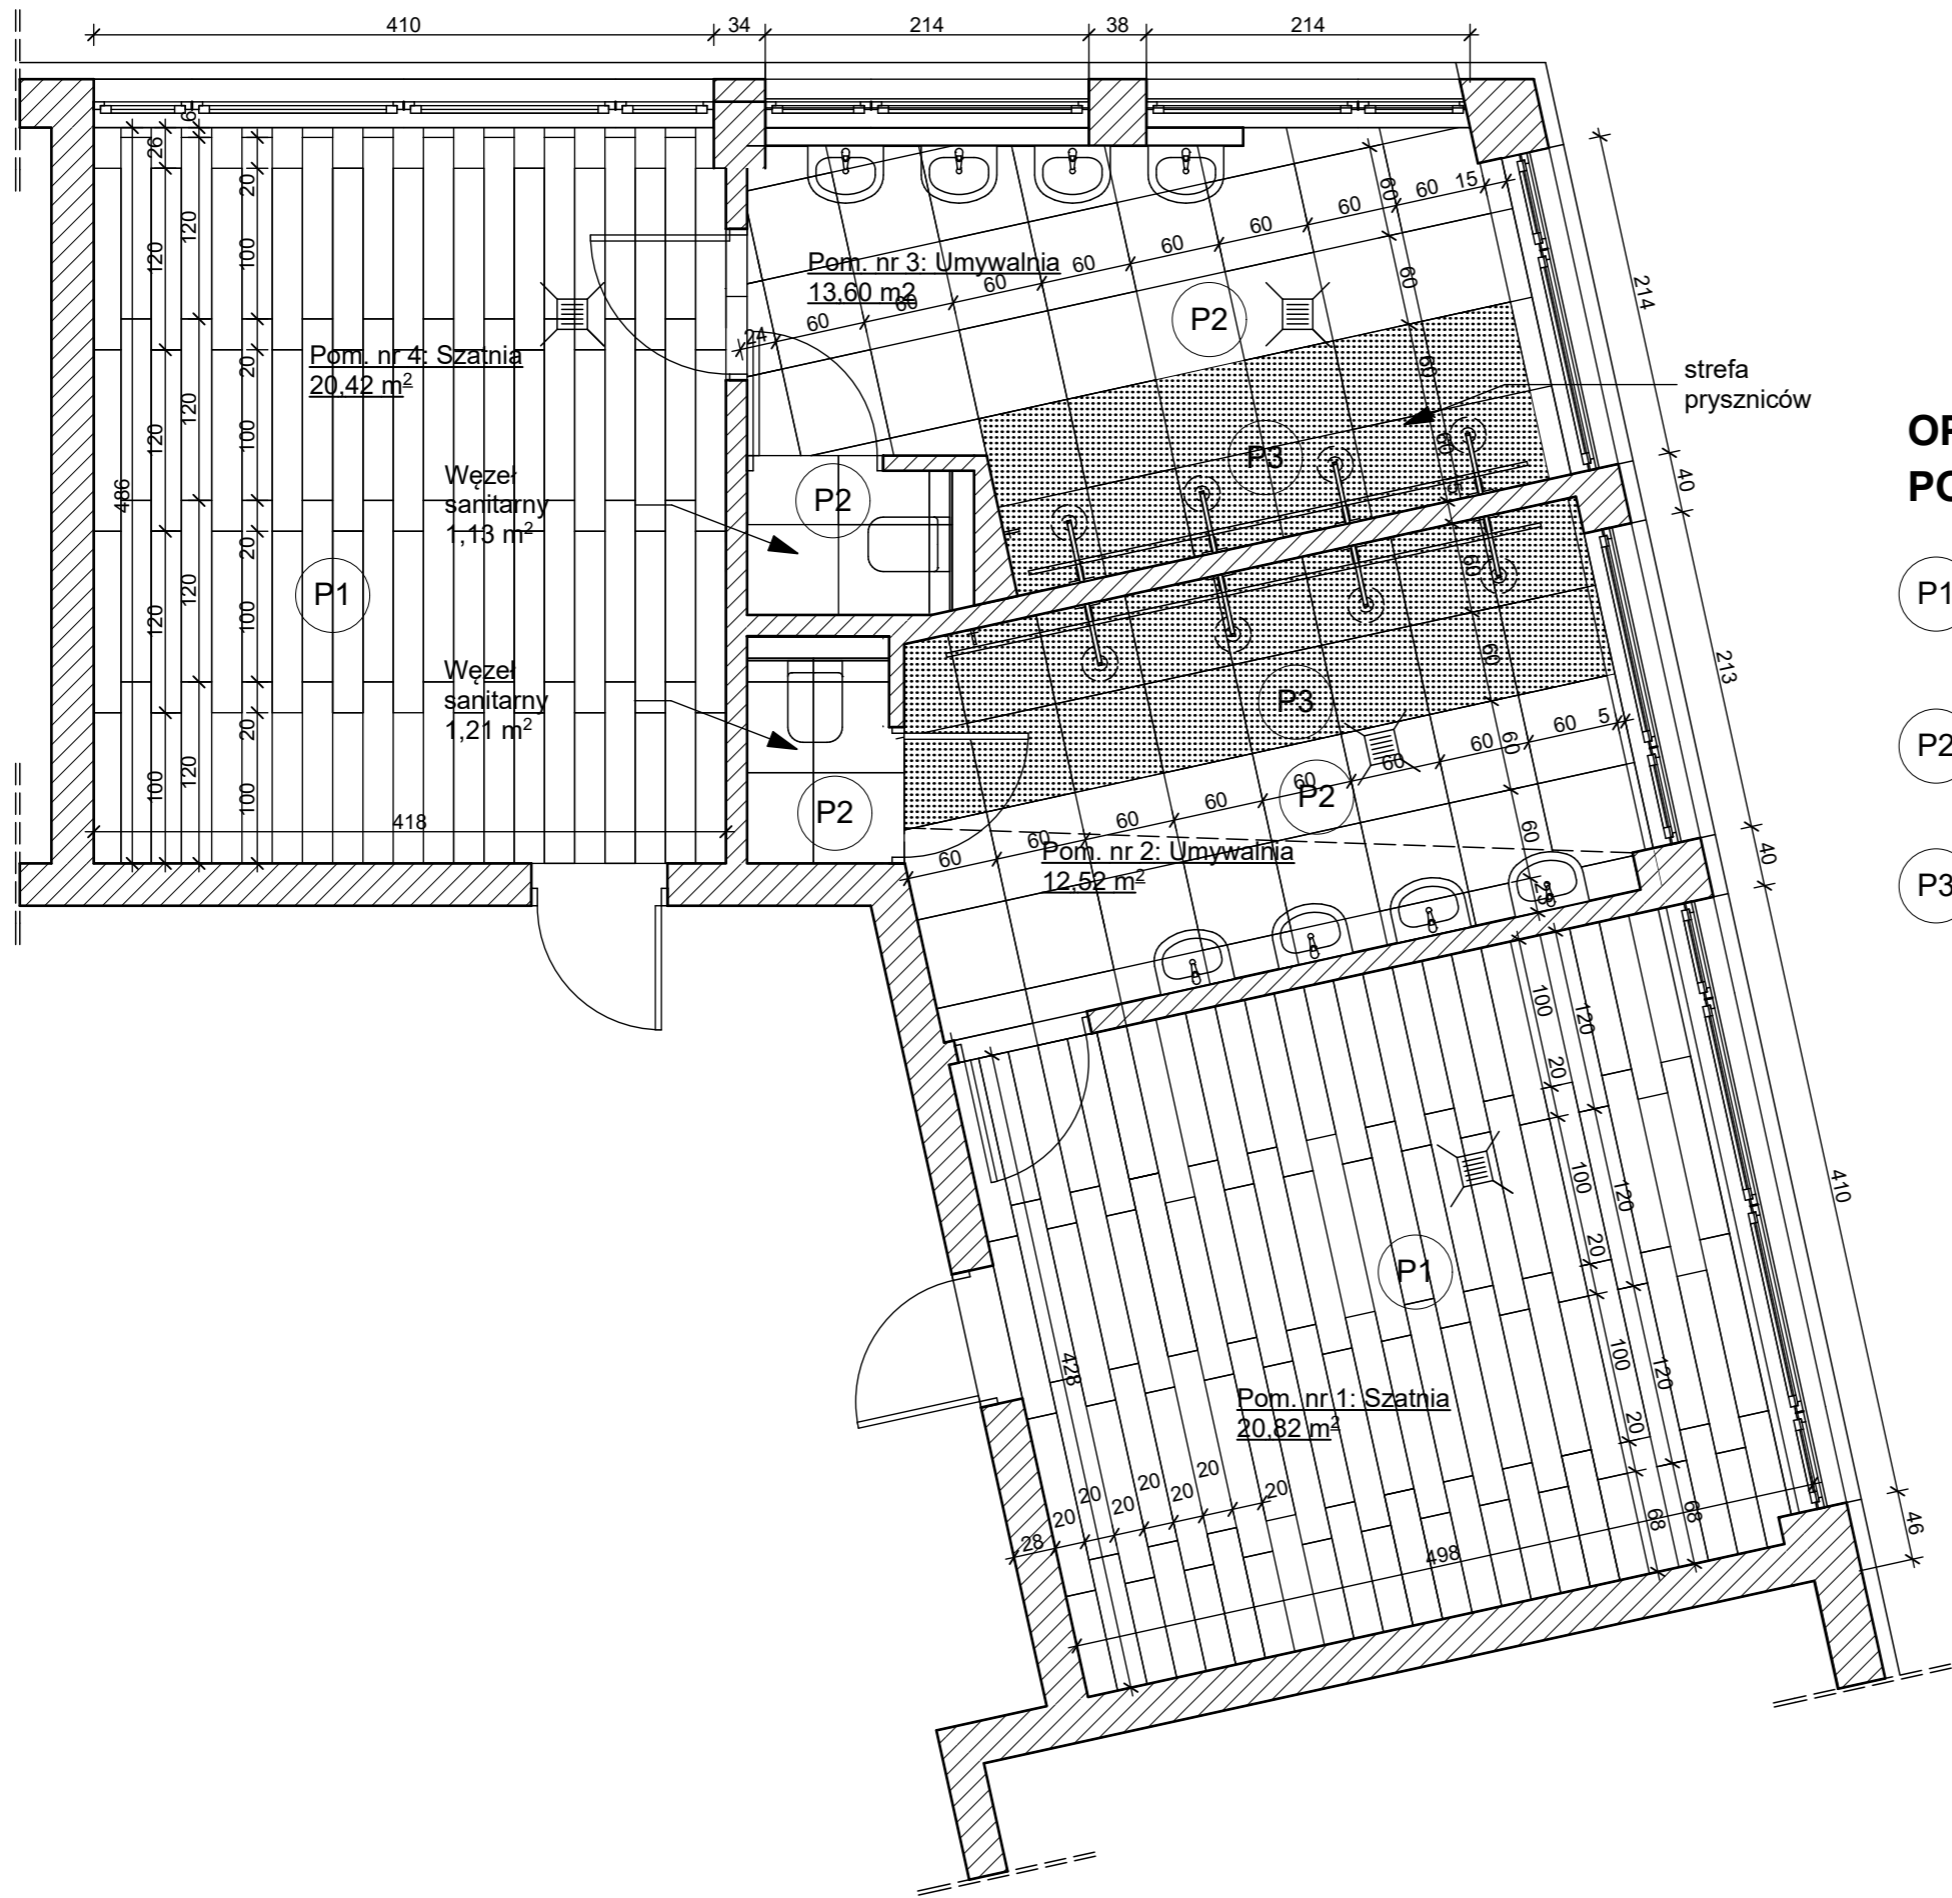

OPIS PROJEKTOWANYCH
POSADZEK:

- P1 - Ascot Ceramiche, seria: NATURAL, rovere chiaro 20 x 120 cm, R10 A+B
- P2 - Ascot Ceramiche, seria: PROWALK, grey 60 x 60 cm, R10 A+B
- P3 - Ascot Ceramiche, seria: PROWALK, grey out 60 x 60 cm, R11 A+B+C

REMONT ZAPLECZA W BUDYNKU "H-1" SZKOŁY POLICJI W KATOWICACH				
Inwestor: Szkoła Policji w Katowicach				
RZUT POSADZEK	SKALA 1:50	BRANŻA ARCHITEKTONICZNA	nr upr.	Podpis
	Projekt i opracowanie:	mgr inż.arch. Małgorzata Kabat mgr inż.arch. Maciej Strączek mgr inż.arch. Andrzej Kabat	39/07/S LOKK/II 546/92	
"KA ARCHITEKCI" mgr inż.arch. Małgorzata Kabat 40-104 Katowice ul. Dębowa 21/32			12.2017	Nr rys. 4