


POMIESZCZENIE NR 3
UMYWALNIA

ROZWINIĘCIE NR 4a

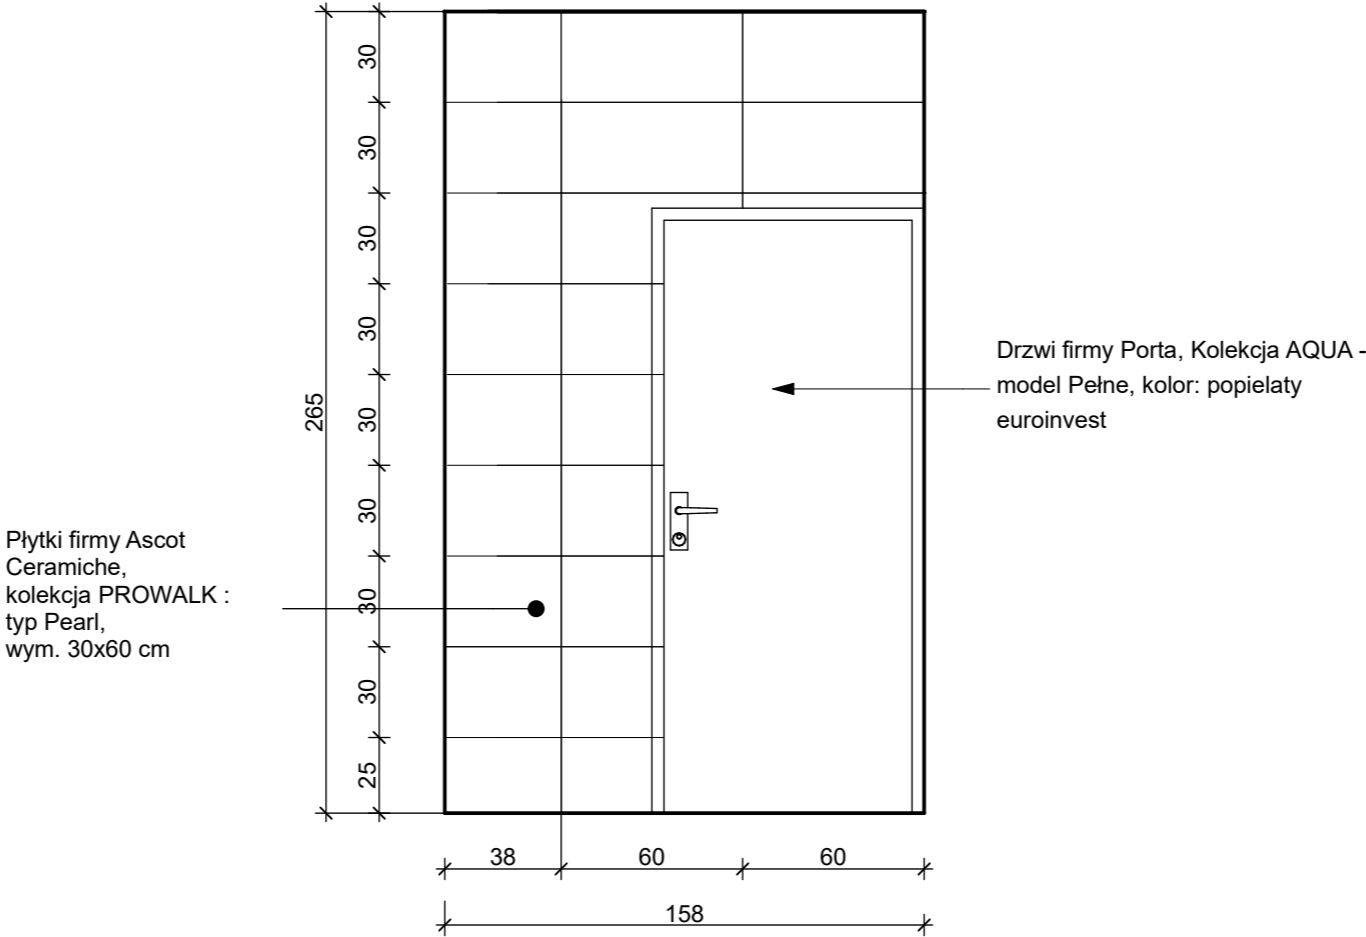

REMONT ZAPLECZA BUDYNKU "H-1" SZKOŁY POLICJI W KATOWICACH

ROZWINIĘCIE NR 4a POM. 3 umywalnia	SKALA 1:25 Projekt i opracowanie:	BRANŻA ARCHITEKTONICZNA mgr inż.arch. Małgorzata Kabat mgr inż.arch. Maciej Strączek mgr inż.arch. Andrzej Kabat	Nr upr. 39/07/S LOKK/II 546/92	Podpis
"KA ARCHITEKCI" mgr inż.arch. Małgorzata Kabat 40-104 Katowice ul. Dębowa 21/32			12.2017	Nr rys. 23