


POMIESZCZENIE NR 5
WĘZEŁ SANITARNY

ROZWINIĘCIE NR 2

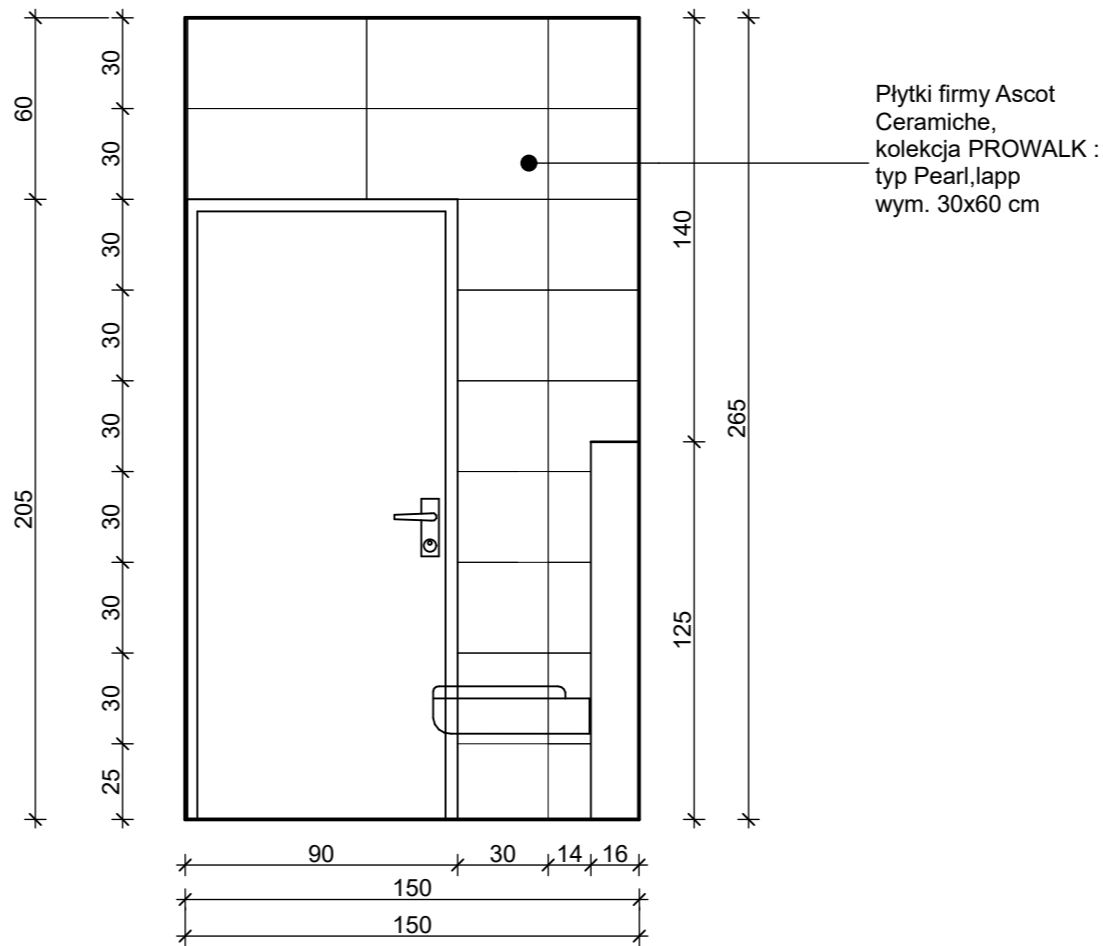

REMONT ZAPLECZA BUDYNKU "H-1" SZKOŁY POLICJI W KATOWICACH

| ROZWINIĘCIE NR 2 | SKALA 1:25 | BRANŻA ARCHITEKTONICZNA | Nr upr. | Podpis |
|---|------------------------|--|------------------------------|---------------|
| POM. 5 węzeł sanitarny | Projekt i opracowanie: | mgr inż.arch. Małgorzata Kabat mgr inż.arch. Maciej Strączek mgr inż.arch. Andrzej Kabat | 39/07/S LOKK/II 546/92 | |
| "KA ARCHITEKCI" mgr inż.arch. Małgorzata Kabat 40-104 Katowice ul. Dębowa 21/32 | | | 12.2017 | Nr rys. 29 |