


POMIESZCZENIE NR 3
UMYWALNIA

ROZWINIĘCIE NR 3a

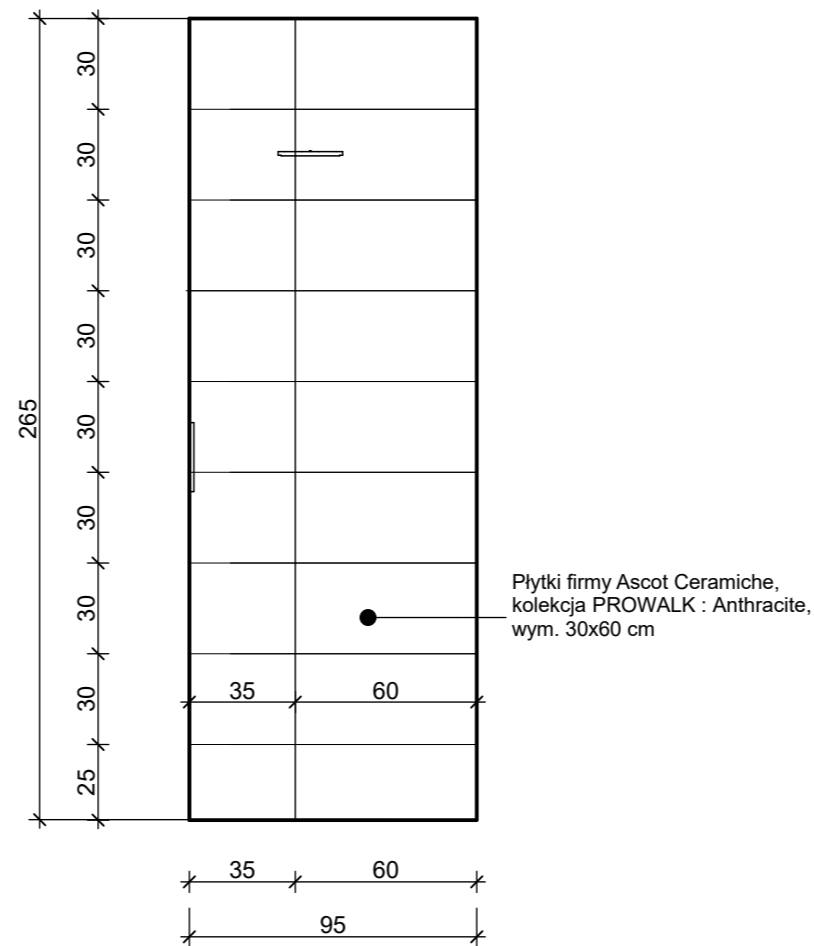

REMONT ZAPLECZA BUDYNKU "H-1" SZKOŁY POLICJI W KATOWICACH

ROZWINIĘCIE NR 3a	SKALA 1:25	BRANŻA ARCHITEKTONICZNA	Nr upr.	Podpis
POM. 3	Projekt i opracowanie:	mgr inż.arch. Małgorzata Kabat	39/07/S	
umywalnia		mgr inż.arch. Maciej Strączek	LOKK/II	
		mgr inż.arch. Andrzej Kabat	546/92	

"KA ARCHITEKCI"	12.2017	Nr rys.
mgr inż.arch. Małgorzata Kabat		21
40-104 Katowice ul. Dębowa 21/32		