


ZESPÓŁ SZATNI I UMYWALNI
BUDYNEK H1
ELEMENTY WYPOSAŻENIA MEBLOWEGO
- ŁAWKI I WIESZAKI
SKALA 1:50

ELEMENTY WYPOSAŻENIA
POMIESZCZEŃ UMYWALNI :

14 - Ławka wolnostojąca z półką na buty - Ław WL
15 - Wieszaki

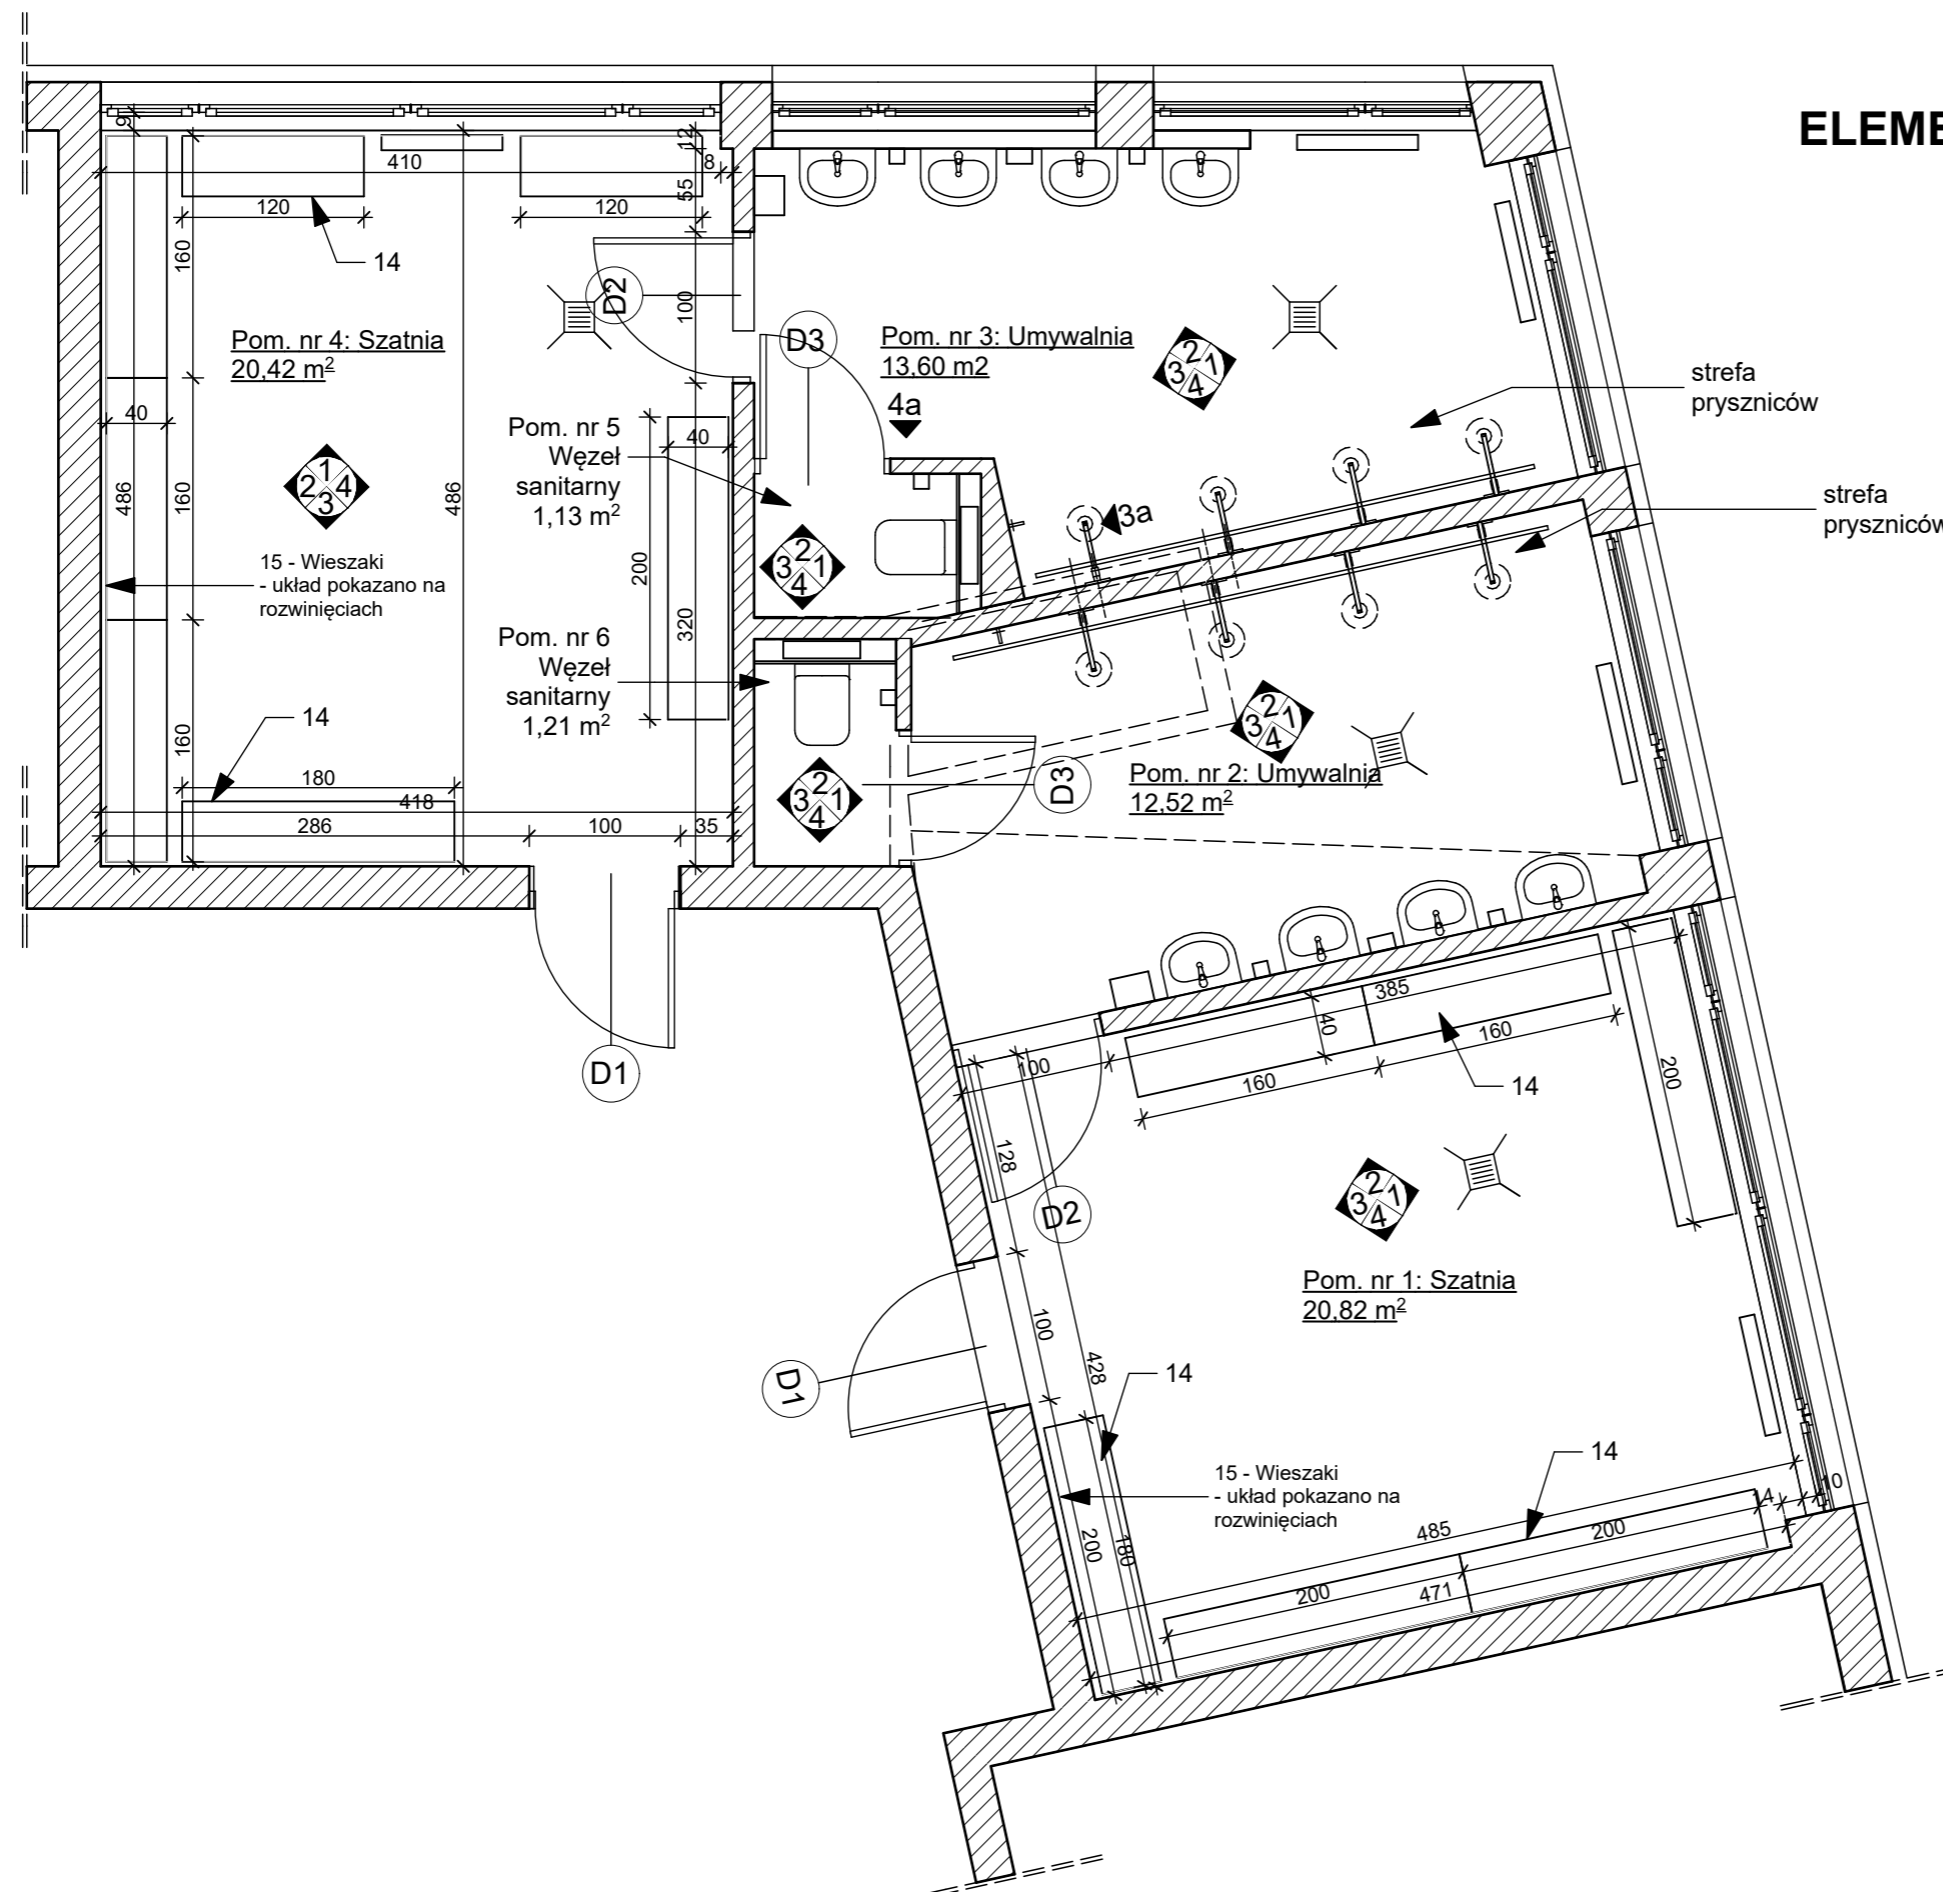

REMONT ZAPLECZA W BUDYNKU "H-1" SZKOŁY POLICJI W KATOWICACH				
Inwestor: Szkoła Policji w Katowicach				
ŁAWKI I WIESZAKI	SKALA 1:50	BRANŻA ARCHITEKTONICZNA	nr upr.	Podpis
Projekt i opracowanie:	mgr inż.arch. Małgorzata Kabat mgr inż.arch. Maciej Strączek		39/07/S LOKK/II	
"KA ARCHITEKCI" mgr inż.arch. Małgorzata Kabat 40-104 Katowice ul. Dębowa 21/32			12.2017	Nr rys. 6